

**STAROSTA  
GOLUBSKO-DOBRZYŃSKI**

**Plac Tysiąclecia 25  
87-400 Golub-Dobrzyń**

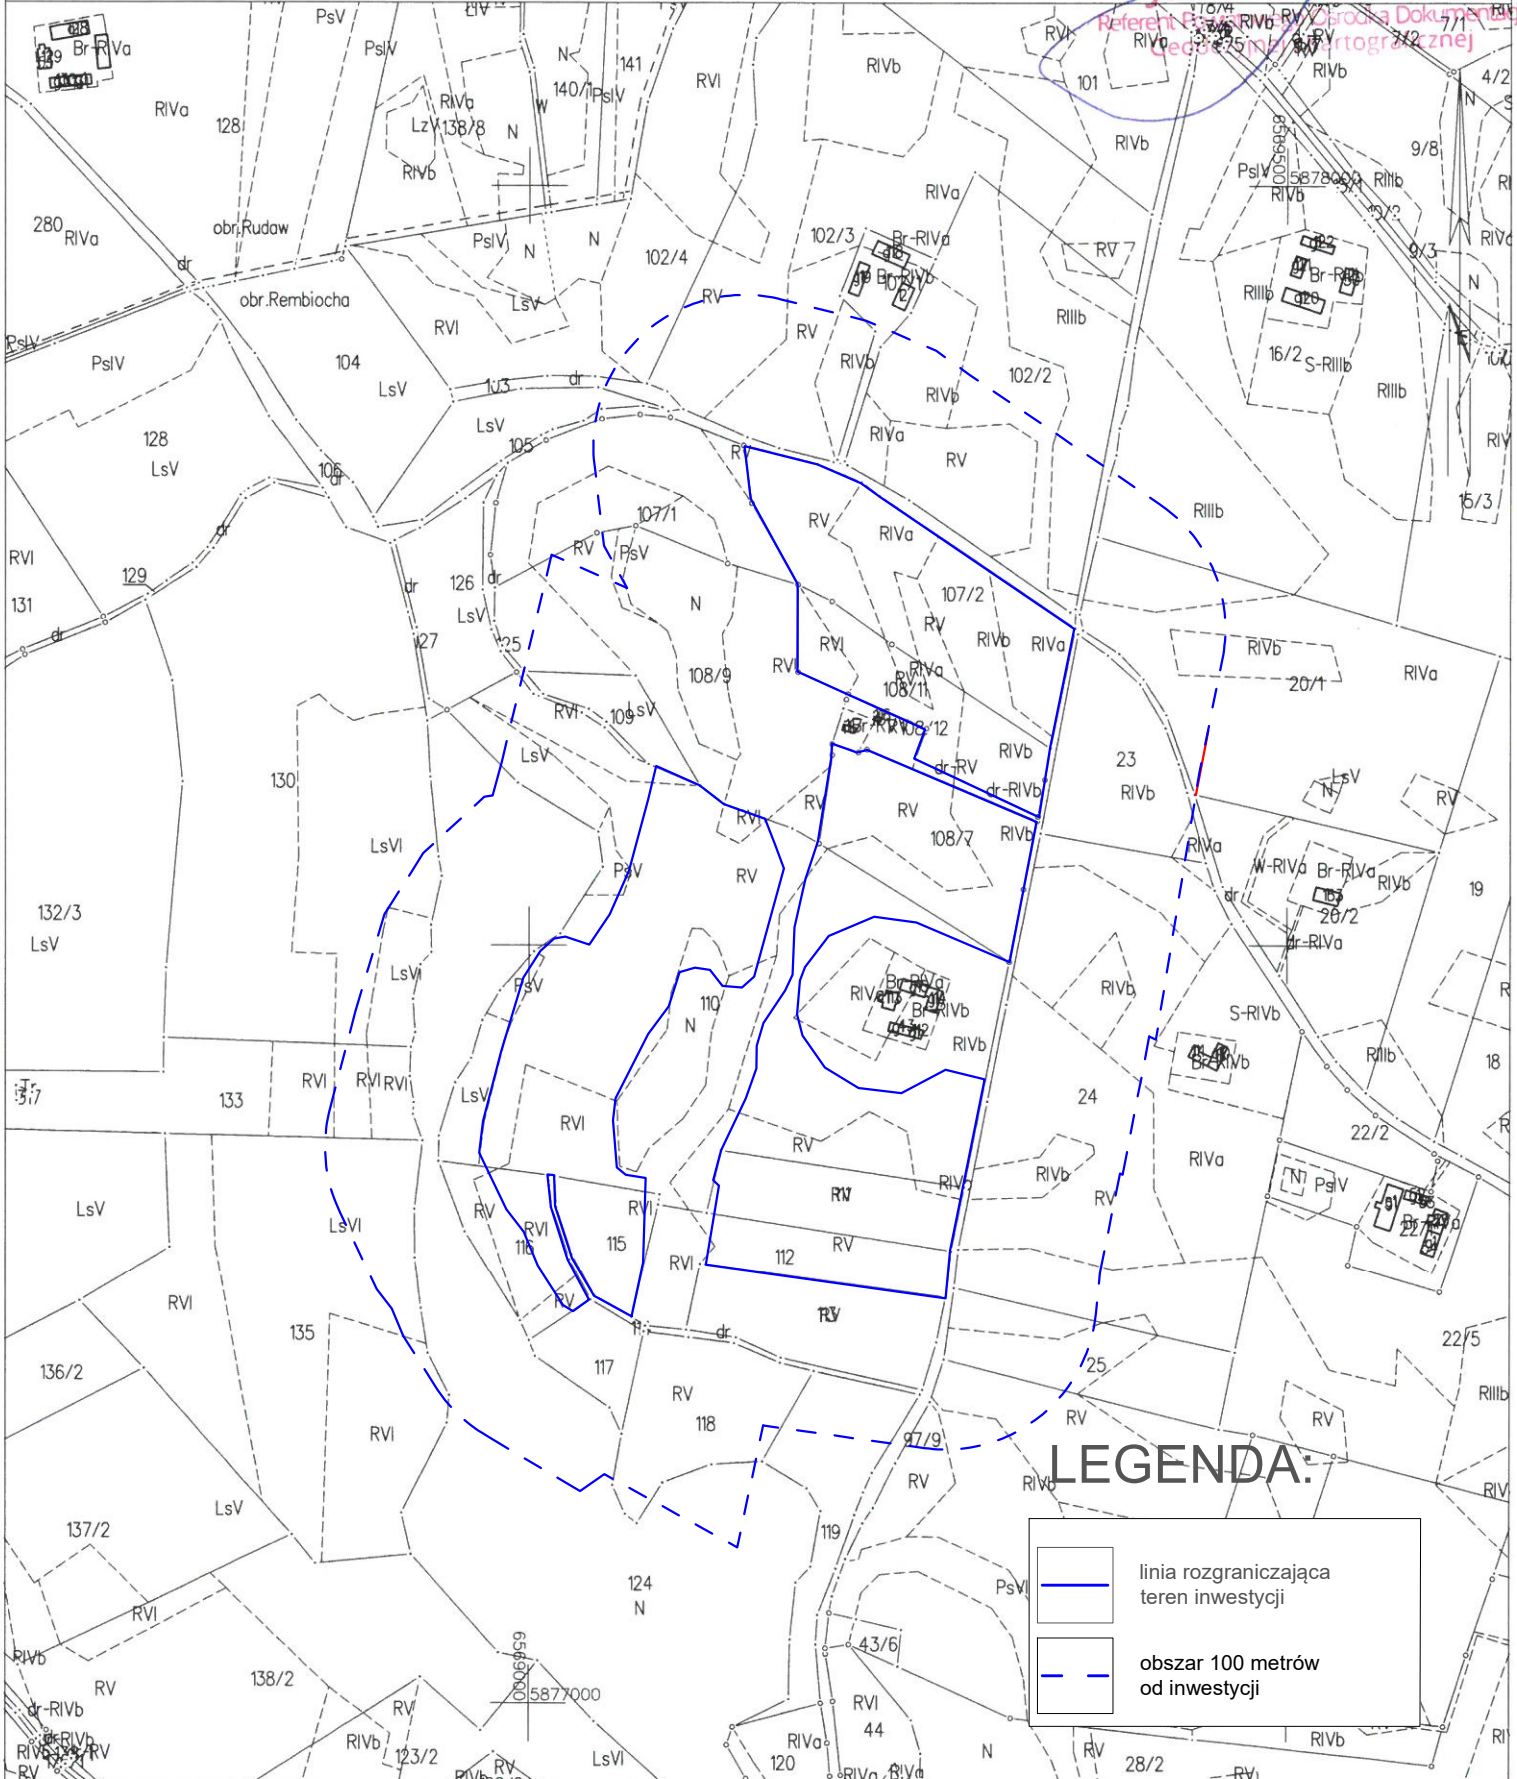
**MAPA EWIDENCYJNA  
SKALA 1:5000**

obr. Rembiocha 0008: dz. 107/2, 108/7, 108/11  
Seksje mapy: 6.191.29.3; 6.191.29.1; 6.191.29.4; 6.191.29.2



Województwo: kujawsko-pomorskie	
Poświadcza się zgodność niniejszej kopii z treścią materiału państwowego zasobu geodezyjnego i kartograficznego	
Jednostka ewidencyjna: 040506_2, Z 157	<b>STAROSTA GOLUBSKO-DOBRZYŃSKI</b>
zasób geodezyjny i kartograficzny	Obrob: 0008
Nazwa materiału zasobu	Dziółka: 107/2, 108/7, 108/11, 112, 115, 116
Identyfikator ewidencyjny materiału zasobu	PO405.6612.0347.2022
Data wykonania kopii	2022 -05- 09
Imię i nazwisko i podpis osoby reprezentującej organ	17 up. STAROSTY

*Jakub Malinowski*

Referent Biurowo Dokumentacyjny  
17 up. STAROSTY



**LEGENDA:**

-  linia rozgraniczająca teren inwestycji
-  obszar 100 metrów od inwestycji