


Dz. nr ewid. 325 obręb 0010 Ruże,
gmina Zbójno

MAPA EWIDENCJI GRUNTÓW
obr. Ruże 0010 dz. 325
Sekcja mapy: 6.01.30.13.1.6.01.30.10.3
SKALA 1:1000

Z up. Starosty
mgr inż. **Wojciech Głuchowski**
inżynier architekt
ul. essential nr 100/100/100

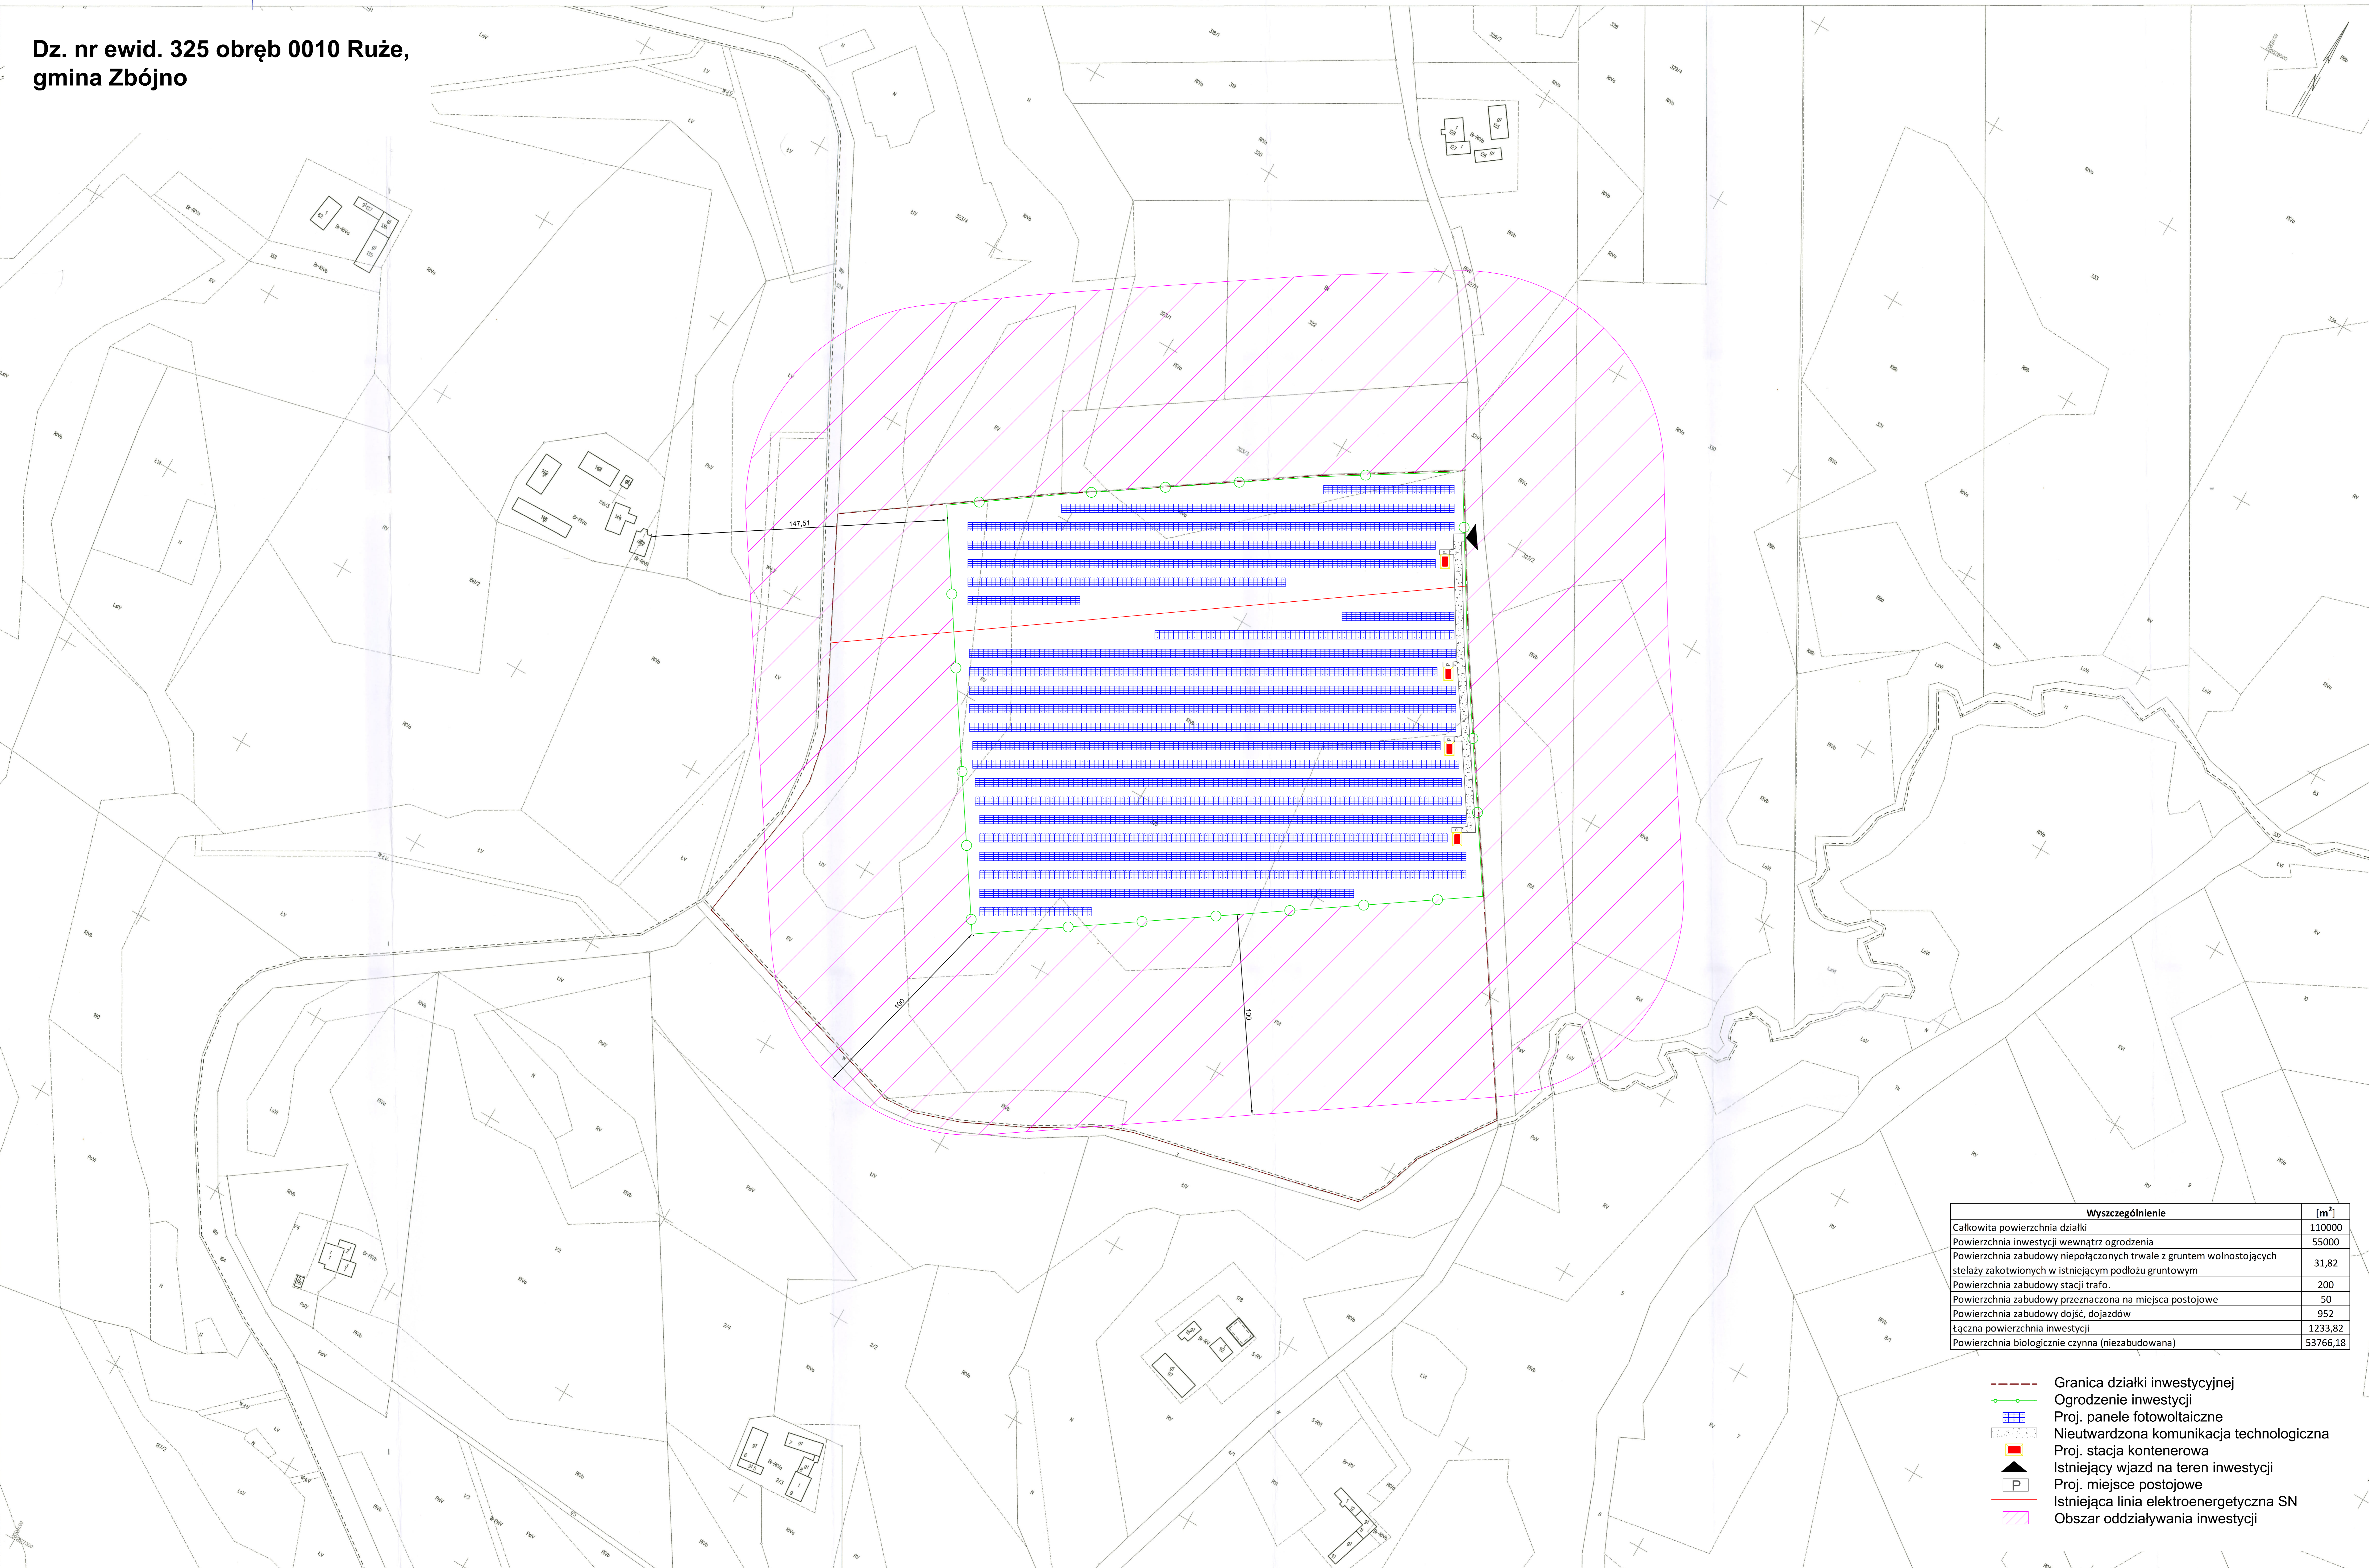

Wyszczególnienie		[m ²]
Całkowita powierzchnia działki		110000
Powierzchnia inwestycji wewnątrz ogrodzenia		55000
Powierzchnia zabudowy niepołączonych trwale z gruntem wolnostojących stelaży zakotwionych w istniejącym podłożu gruntowym		31,82
Powierzchnia zabudowy stacji trafo.		200
Powierzchnia zabudowy przeznaczona na miejsca postojowe		50
Powierzchnia zabudowy dojeżdż, dojazdów		952
Łączna powierzchnia inwestycji		1233,82
Powierzchnia biologicznie czynna (niezabudowana)		53766,18

- Granica działki inwestycyjnej
- Ogrodzenie inwestycji
- Proj. panele fotowoltaiczne
- Nieutwardzona komunikacja technologiczna
- Proj. stacja kontenerowa
- Istniejący wjazd na teren inwestycji
- Proj. miejsce postojowe
- Istniejąca linia elektroenergetyczna SN
- Obszar oddziaływania inwestycji